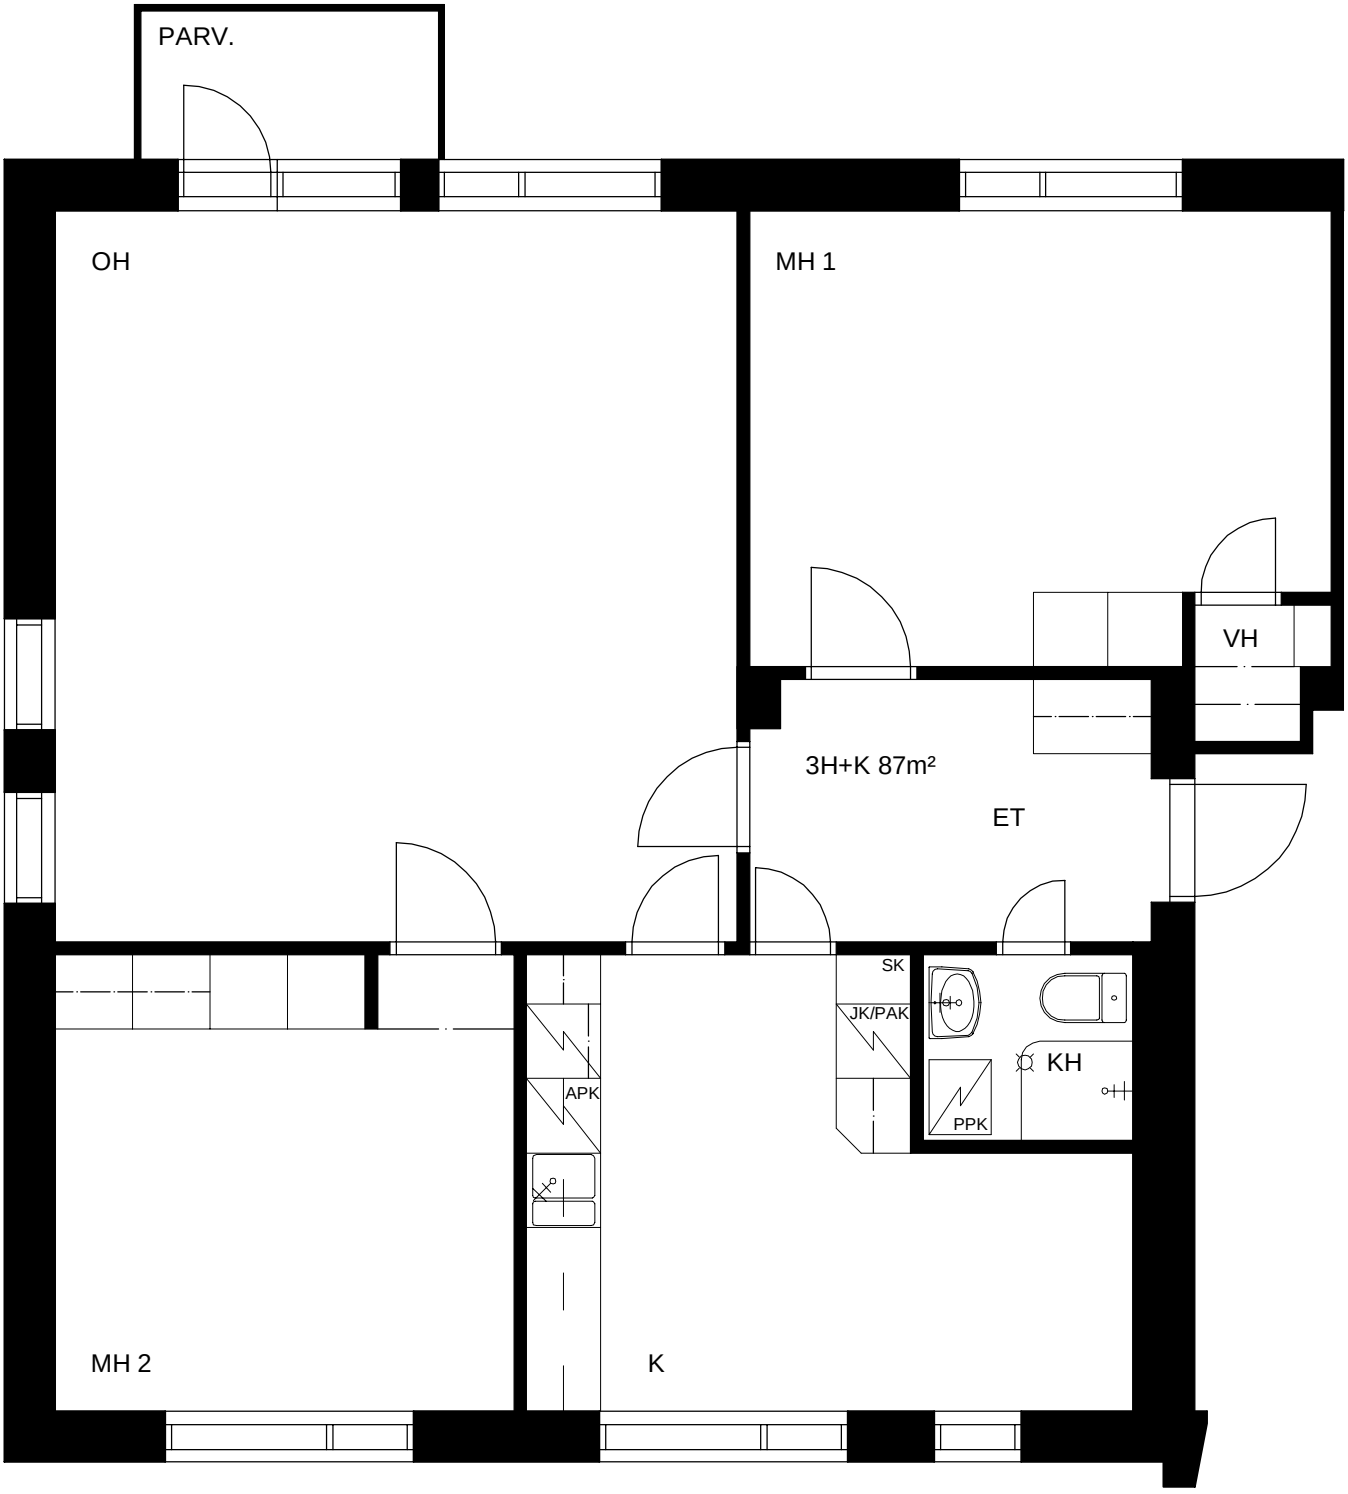
PARV.
OH
MH 1
VH
3H+K 87m²
ET
SK
JK/PAK
KH
PPK
APK
MH 2
K